

Anunț: 10.10.2016


DALI	<p>RESTAURARE, CONSOLIDARE SI CONSERVARE CETATEA ORASTIEI Amplasament: Orăștie, STR. NICOLAE BALCESCU, - județul Hunedoara</p> <p>Beneficiar: MUNICIPIUL ORASTIE</p> <p>Proiectant: SC "LANCRAJAN FRANCHINI GH.C.-LE" SRL Arhitect : LANCRAJAN FRANCHINI GHEORGHE</p>
-------------	---

Observațiile vor putea fi transmise în scris la Compartimentul Centrul de Informare Cetățeni al Primăriei municipiului Orastie, Piața A.Vlaicu, nr.3, sau pe adresa de e-mail primaria@orastie.info.ro până în data de 16.03.2016

Consultarea documentației poate fi făcută la sediul administrației publice, Compartiment relații publice, parter, în perioada 10.10.2016- **21.10.2016**, zilnic între orele 9-12.

Persoana responsabilă cu informarea și consultarea publicului: referent Pleșa Maria – Compartimentului urbanism și amenajarea teritoriului.

RESTAURARE, CONSOLIDARE SI CONSERVARE CETATEA ORASTIEI

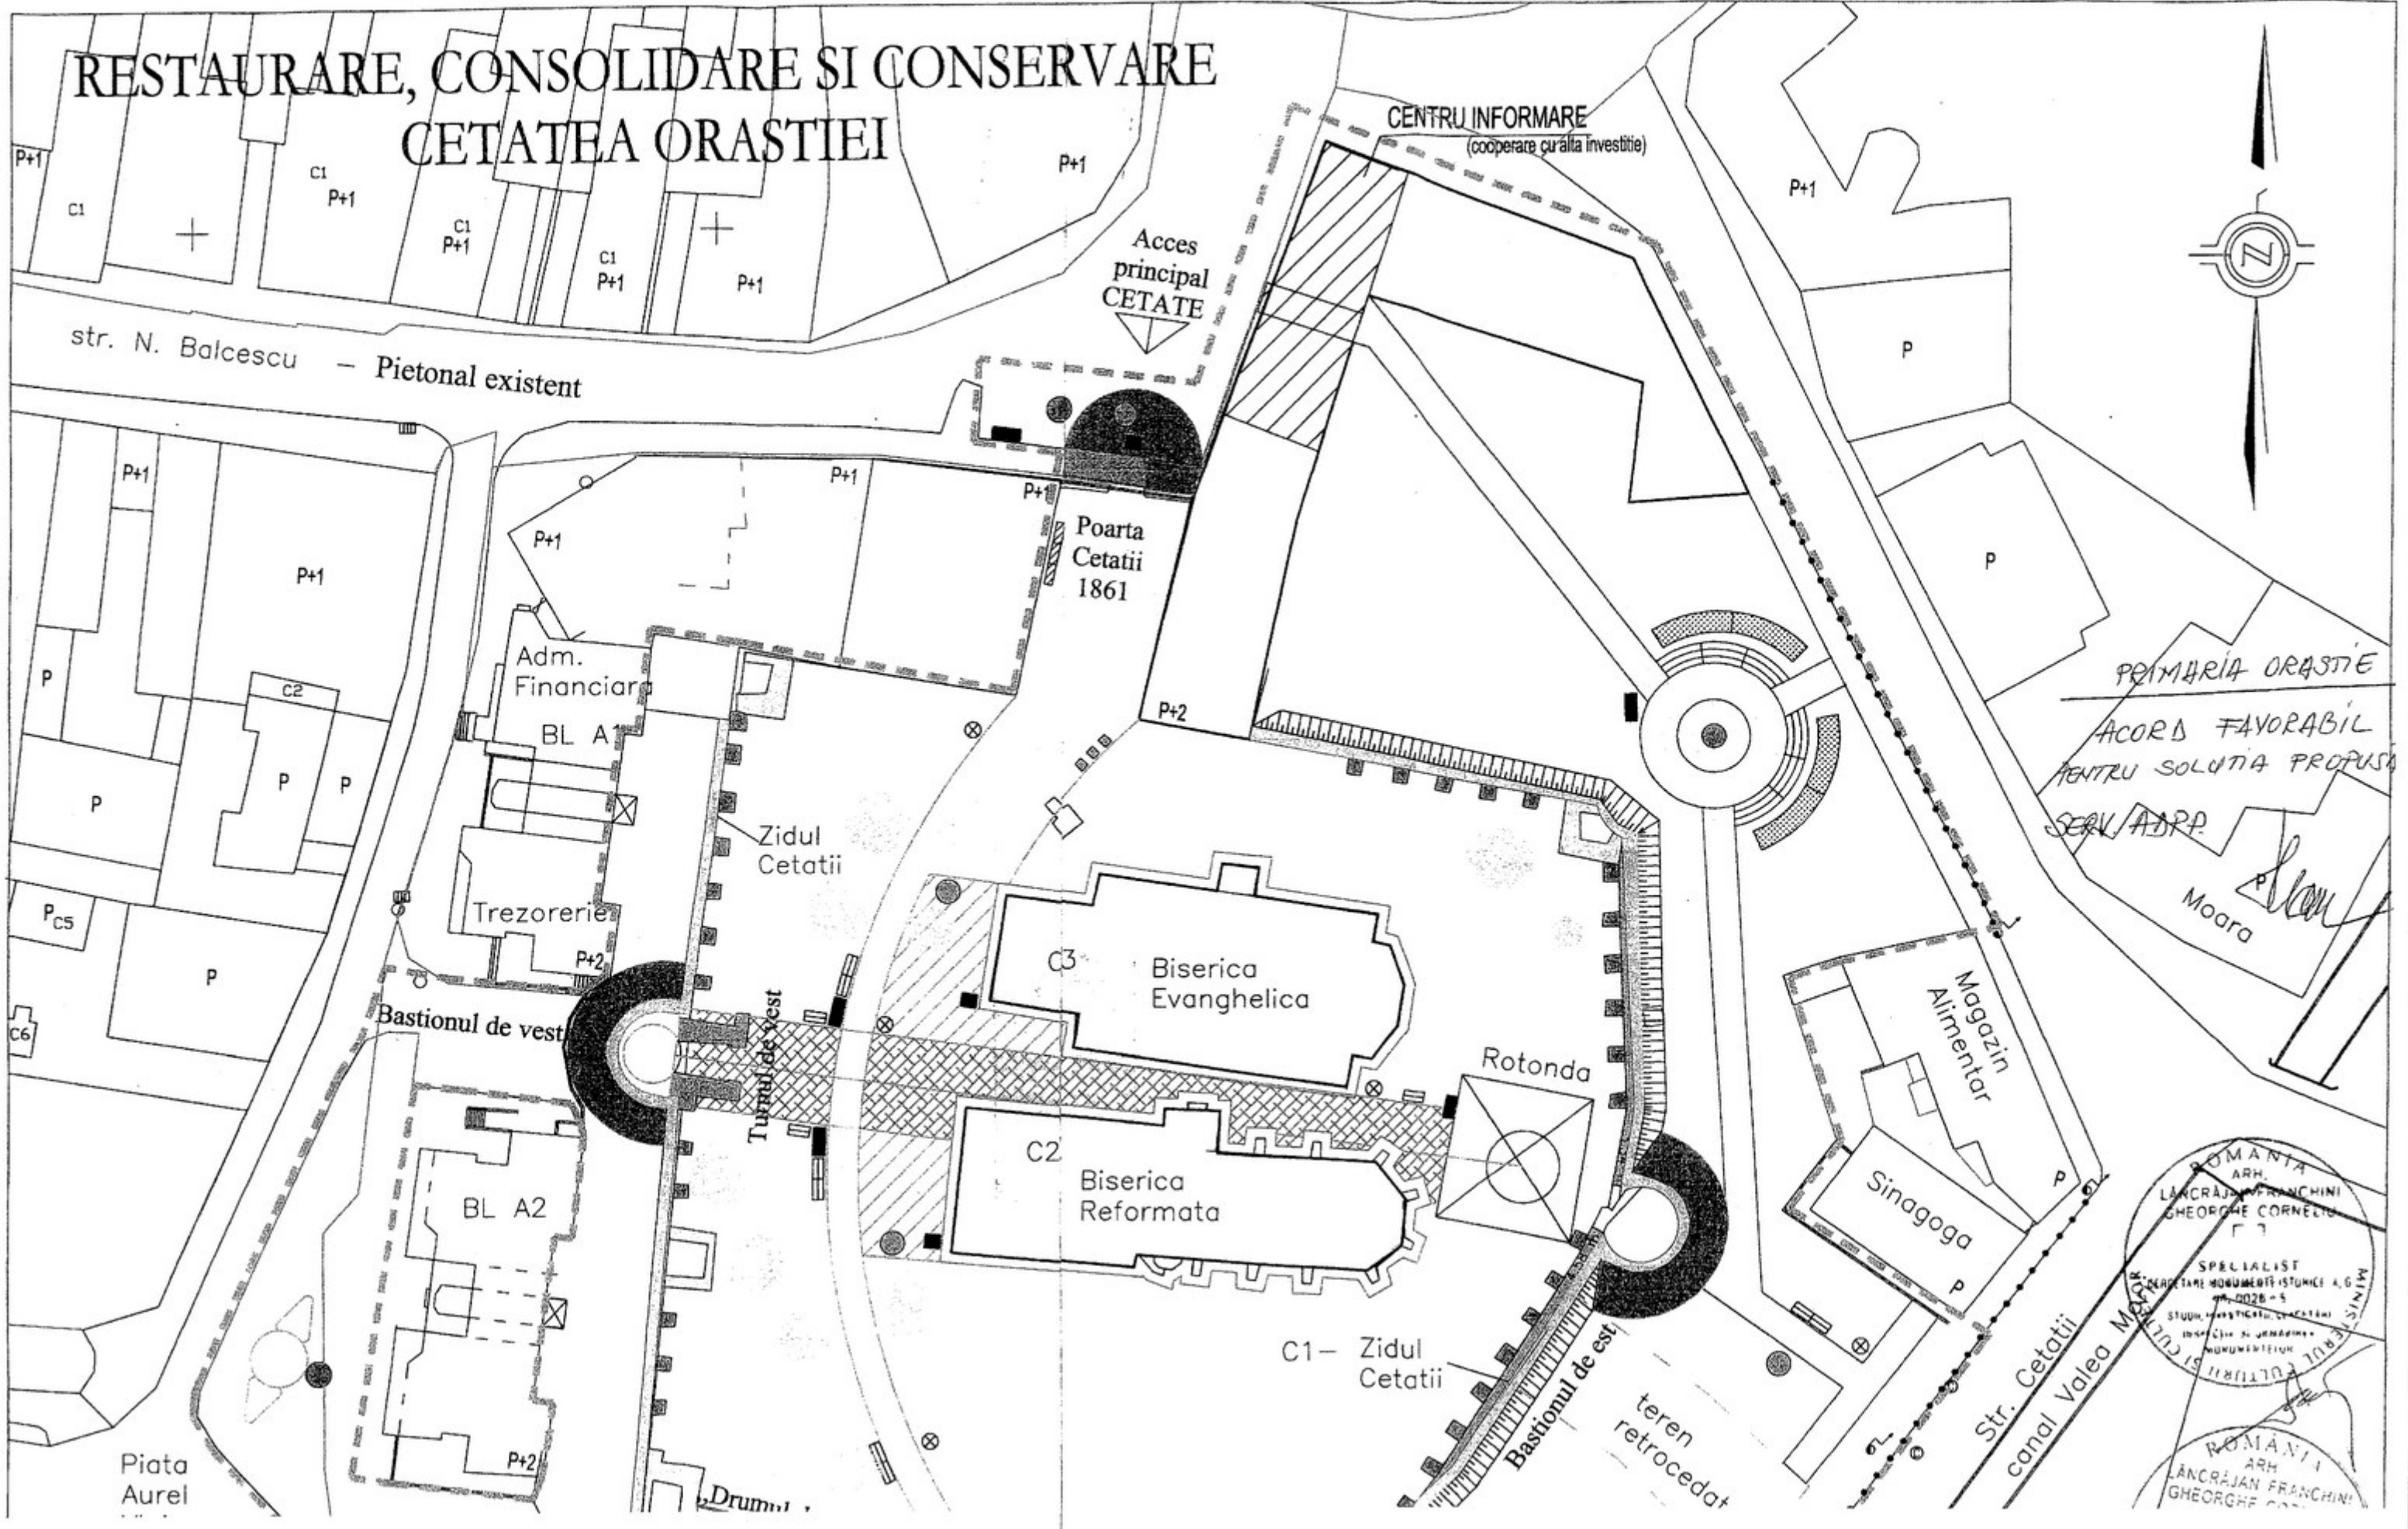

PRIMARIA ORASTIE
ACORD FAVORABIL
PENTRU SOLUTIA PROPUASA
SERV. ADPP.

ROMANIA
ARH. LANCRAJAN FRANCHINI
GHEORGHE CORNELIU
SPECIALIST
REABILITARE MONUMENTE ISTORICE A.G.
NO 228-5
STUDIUL MONUMENTELOR SI CETATI
ISTORICE SI JERARHIE
MONUMENTELOR