Elaborare si actualizare

Plan Urbanistic General al Municipiului Orastie, judetul Hunedoara

5.2 REGLEMENTĂRI URBANISTICE
CIRCULAȚII

LEGENDĂ

1. LIMITE
- LIMITĂ U.A.T. ORĂȘTIE
- LIMITĂ INTRAVILANULUI EXISTENT
- LIMITA INTRAVILANULUI PROPUS

2. CIRCULAȚII EXISTENTE
- CALE FERATĂ EXISTENTĂ
- STRĂZI EXISTENTE

3.1. CIRCULAȚII PROPUSE
(PRIN DOCUMENTAȚIILE TIP P.U.Z. APROBATE)
- STRĂZI REGLEMENTATE PRIN DOCUMENTAȚII DE URBANISM TIP P.U.Z. APROBATE
- INEL DE CIRCULAȚIE PERIMETRAL PROPUS PRIN P.U.Z.C.P. H.C.L. 54 / 2016
- OCOLITOAREA ZONEI CENTRALE PROPUSĂ PRIN P.U.Z.C.P. H.C.L. 54 / 2016

3.2. CIRCULAȚII PROPUSE
(PRIN STUDIILE DE FUNDAMENTARE)

PISTE VELO
- PISTE VELO PROPUSE

CIRCULAȚII AUTO & PIETONALE
- DRUMURI DE LEGĂTURĂ PROPUSE
- SENSURI GIRATORII PROPUSE / RECONFIGURARE INTERSECȚII
- PODURI SAU TUNELURI PROPUSE

3.3. CIRCULAȚII PROPUSE
(PRIN PREZENTA DOCUMENTAȚIE P.U.G.)
- STRĂZI EXISTENTE PROPUSE PENTRU MODERNIZARE
- STRĂZI PROPUSE
- NOD INTERMODAL PROPUS
- REALINIEREA FRONTURILOR LA STRADĂ
- OCOLITOARE PROPUSĂ - INEL 1
- OCOLITOARE PROPUSĂ - INEL 2
- TRASEU MOCĂNIȚĂ PROPUS
- PIETONAL PROPUS
- CULOAR VERDE PIETONAL PROPUS

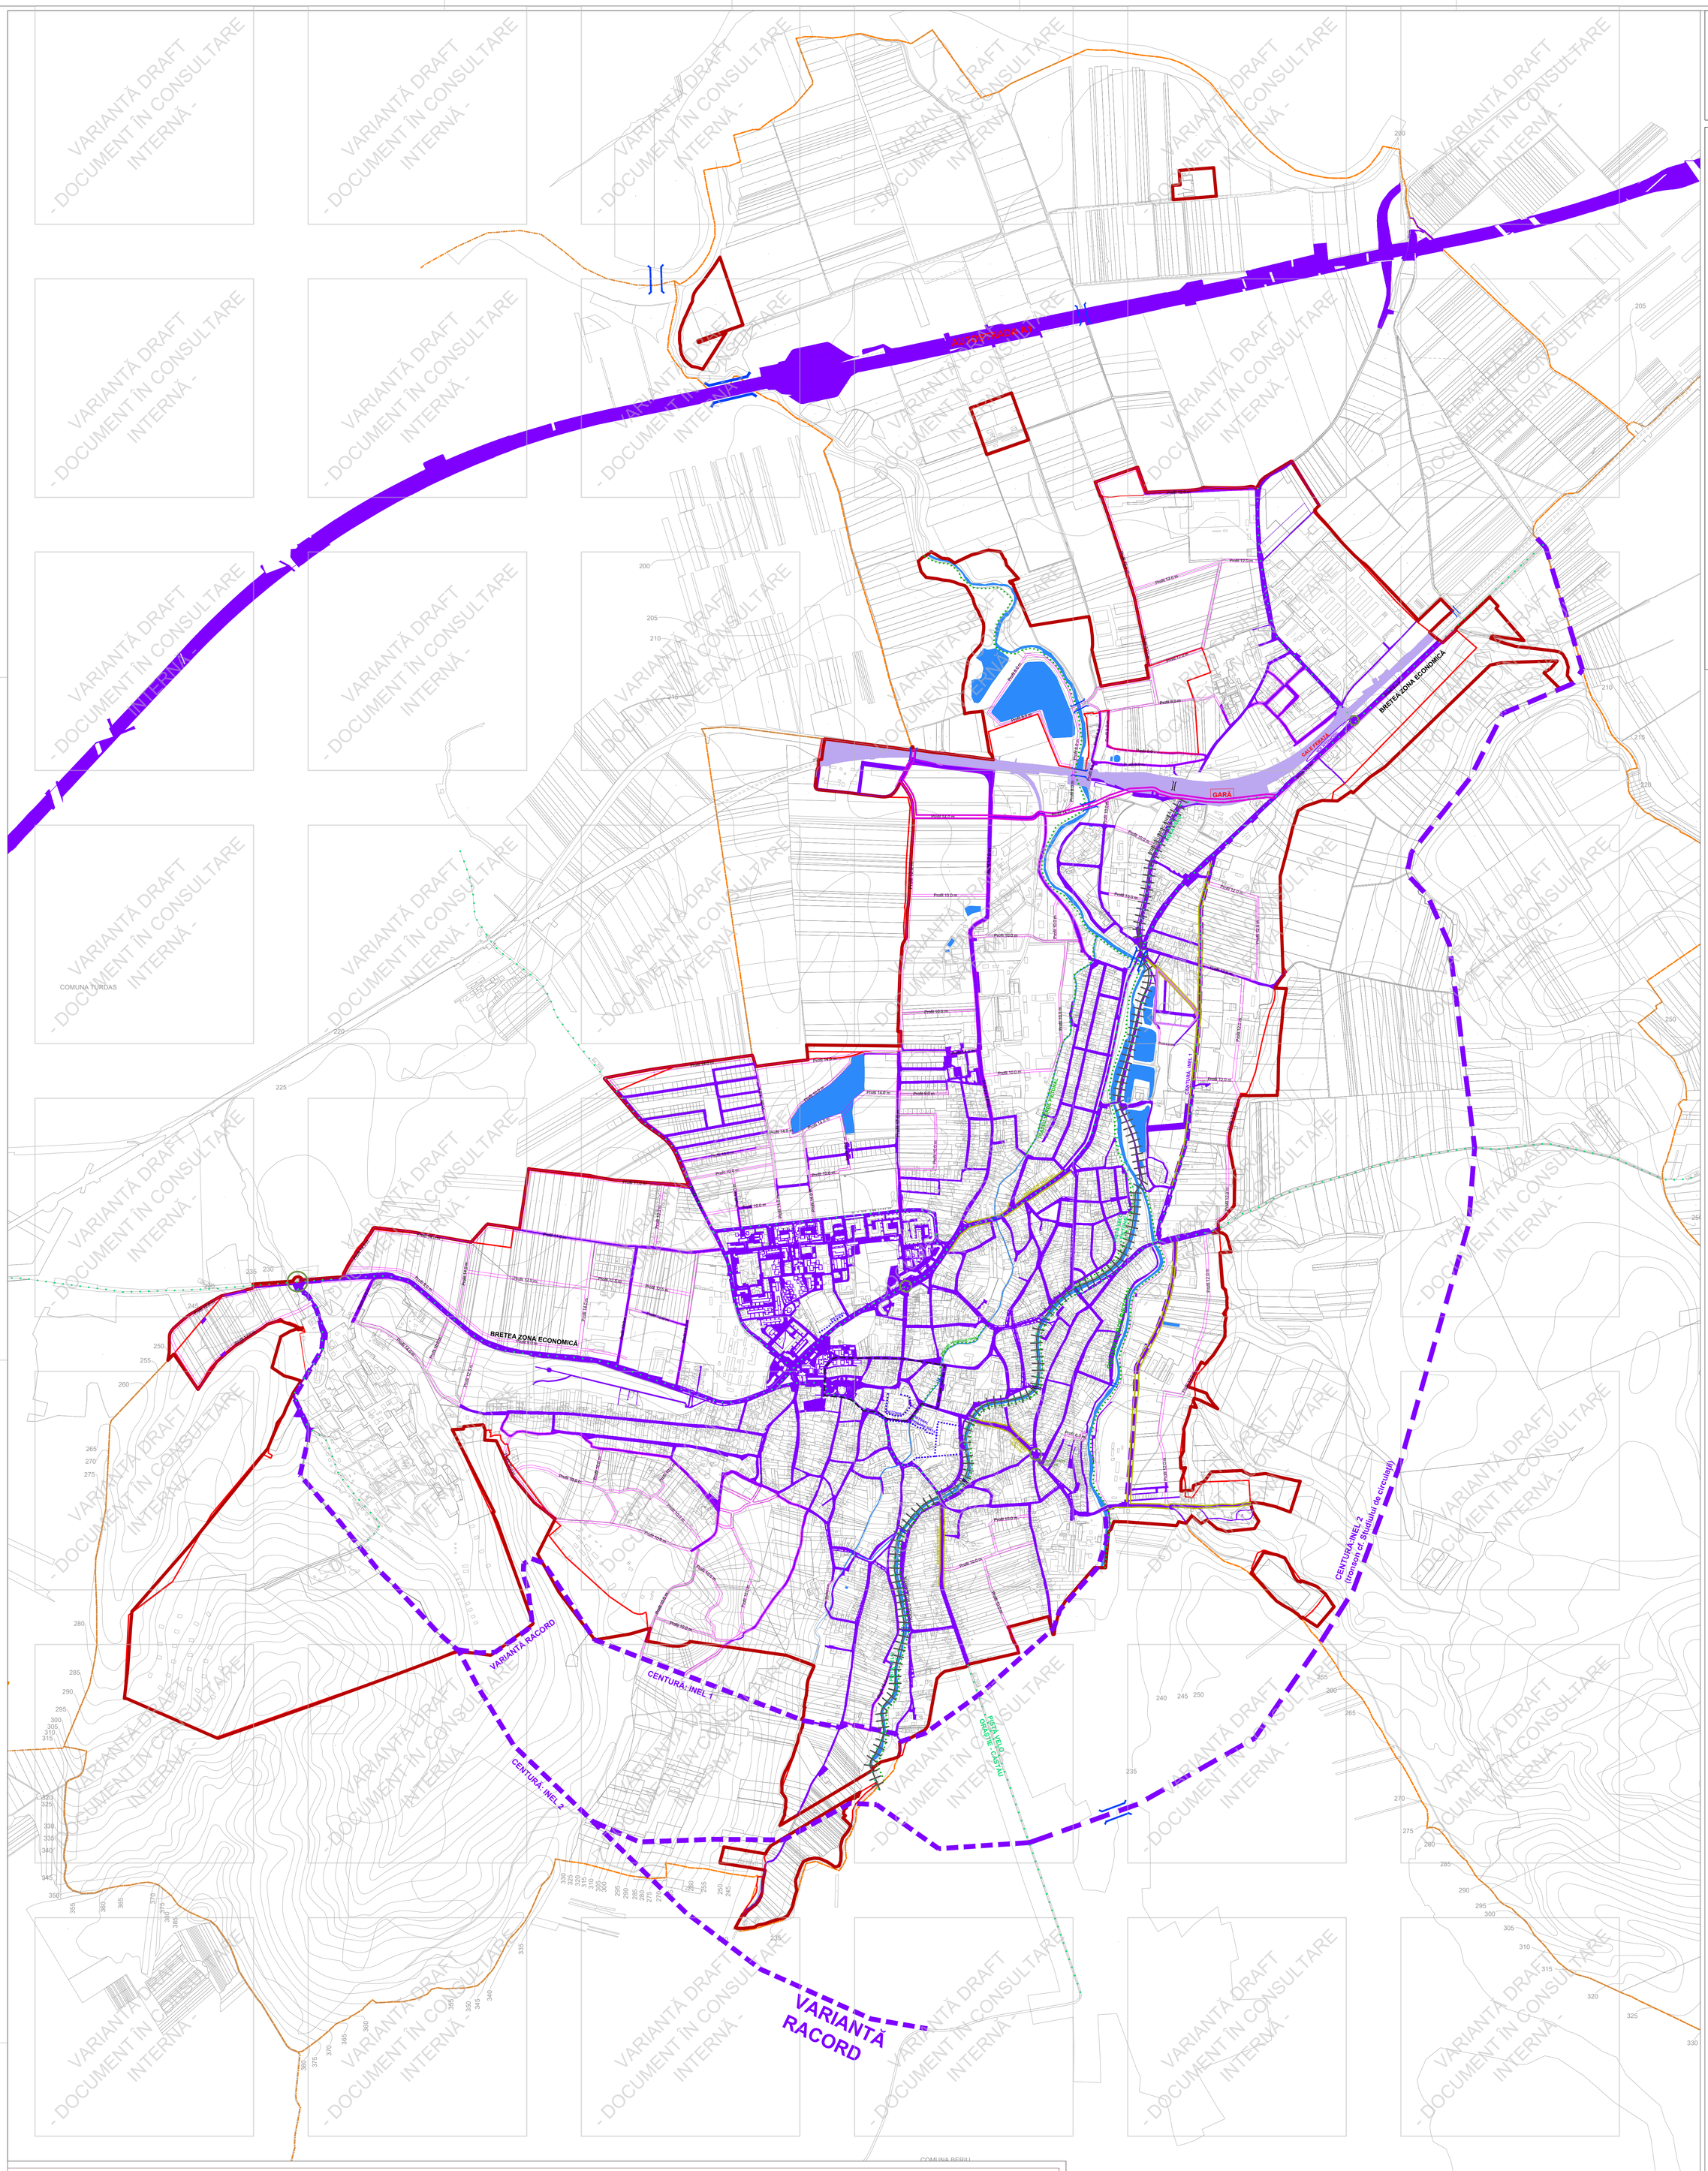

PRINCIPALELE TIPOLOGII DE PROFILE CARACTERISTICE

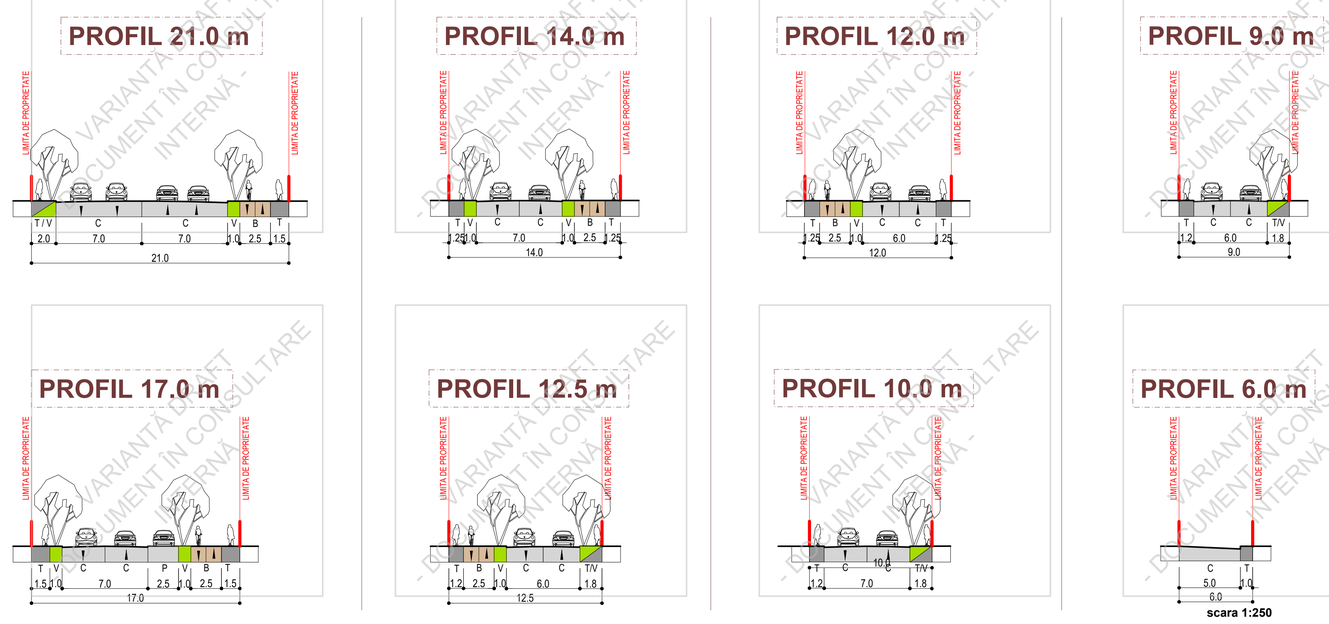

scara 1:250

0 100m 500m 1 km

VARIANTĂ DRAFT - DOCUMENT ÎN CONSULTARE INTERNĂ -

Beneficiar
Primaria Municipiului Orastie
Piata Aurel Vlaicu, nr. 3, Orastie, jud. Hunedoara
tel. 0254/213213
e-mail: primaria@orastie.info.ro | www.orastie.info.ro

Proiectant General - Asocierea:
DAEDALUS PROIECT S.R.L.
str. Gheorghe Soimaru, nr. 6, Sibiu, jud. Sibiu
tel. 0765233905
e-mail: office@daedalus-project.ro

Universitatea de Arhitectura si Urbanism "Ion Mincu"
(Centrul de Cercetare, Proiectare, Expertiza și Consulting – C.C.P.E.C)
str. Academiei, nr. 18 - 20, 010014 Bucuresti
tel. 0213/077112
www.uaum.ro

Faza de proiect: P.U.G.

ETAPA 2 — PUG PRELIMINAR

Număr de proiect: 346U/2024

Autori:

Șef de proiect complex	Semnătură
Prof. Dr. Arh. Florin Corneliu MACHEDON	

Manager de Proiect/ Coordonator proiect urbanism	Semnătură
Arh. Alexandru CRISTIAN	
Arh. Ioana Vanda CRISTIAN	

Proiectant de specialitate	Semnătură

Proiectat / Desenat	Semnătură
Urb. Ema Theodora PLOPEANU	

Denumire planșă: PUG PRELIMINAR - DRAFT
REGLEMENTĂRI URBANISTICE
CĂI DE COMUNICAȚIE ȘI TRANSPORT, MOBILITATE

Scară: 1/10 000

Dată ediție: august 2025 | Revizie: 00 | Nr. Pl. U5.2